

Ergänzungsplan Weilerkernzone "Obermettmenstetten"



1:1000


Der Ergänzungsplan Weilerkernzone "Obermettmenstetten" wird im Rahmen der BZO-Gesamtrevision neu festgesetzt. Die Änderungen betreffen IVHB-Begriffe und Verweise auf die neuen BZO-Artikel.

Öffentliche Auflage vom: 02.06.2023

bis am: 02.08.2023

Beschlossen von der Gemeindeversammlung am: 22.11.2023

Von der Baudirektion teilweise nicht genehmigt mit KS-0178 / 24 am 09.08.2024

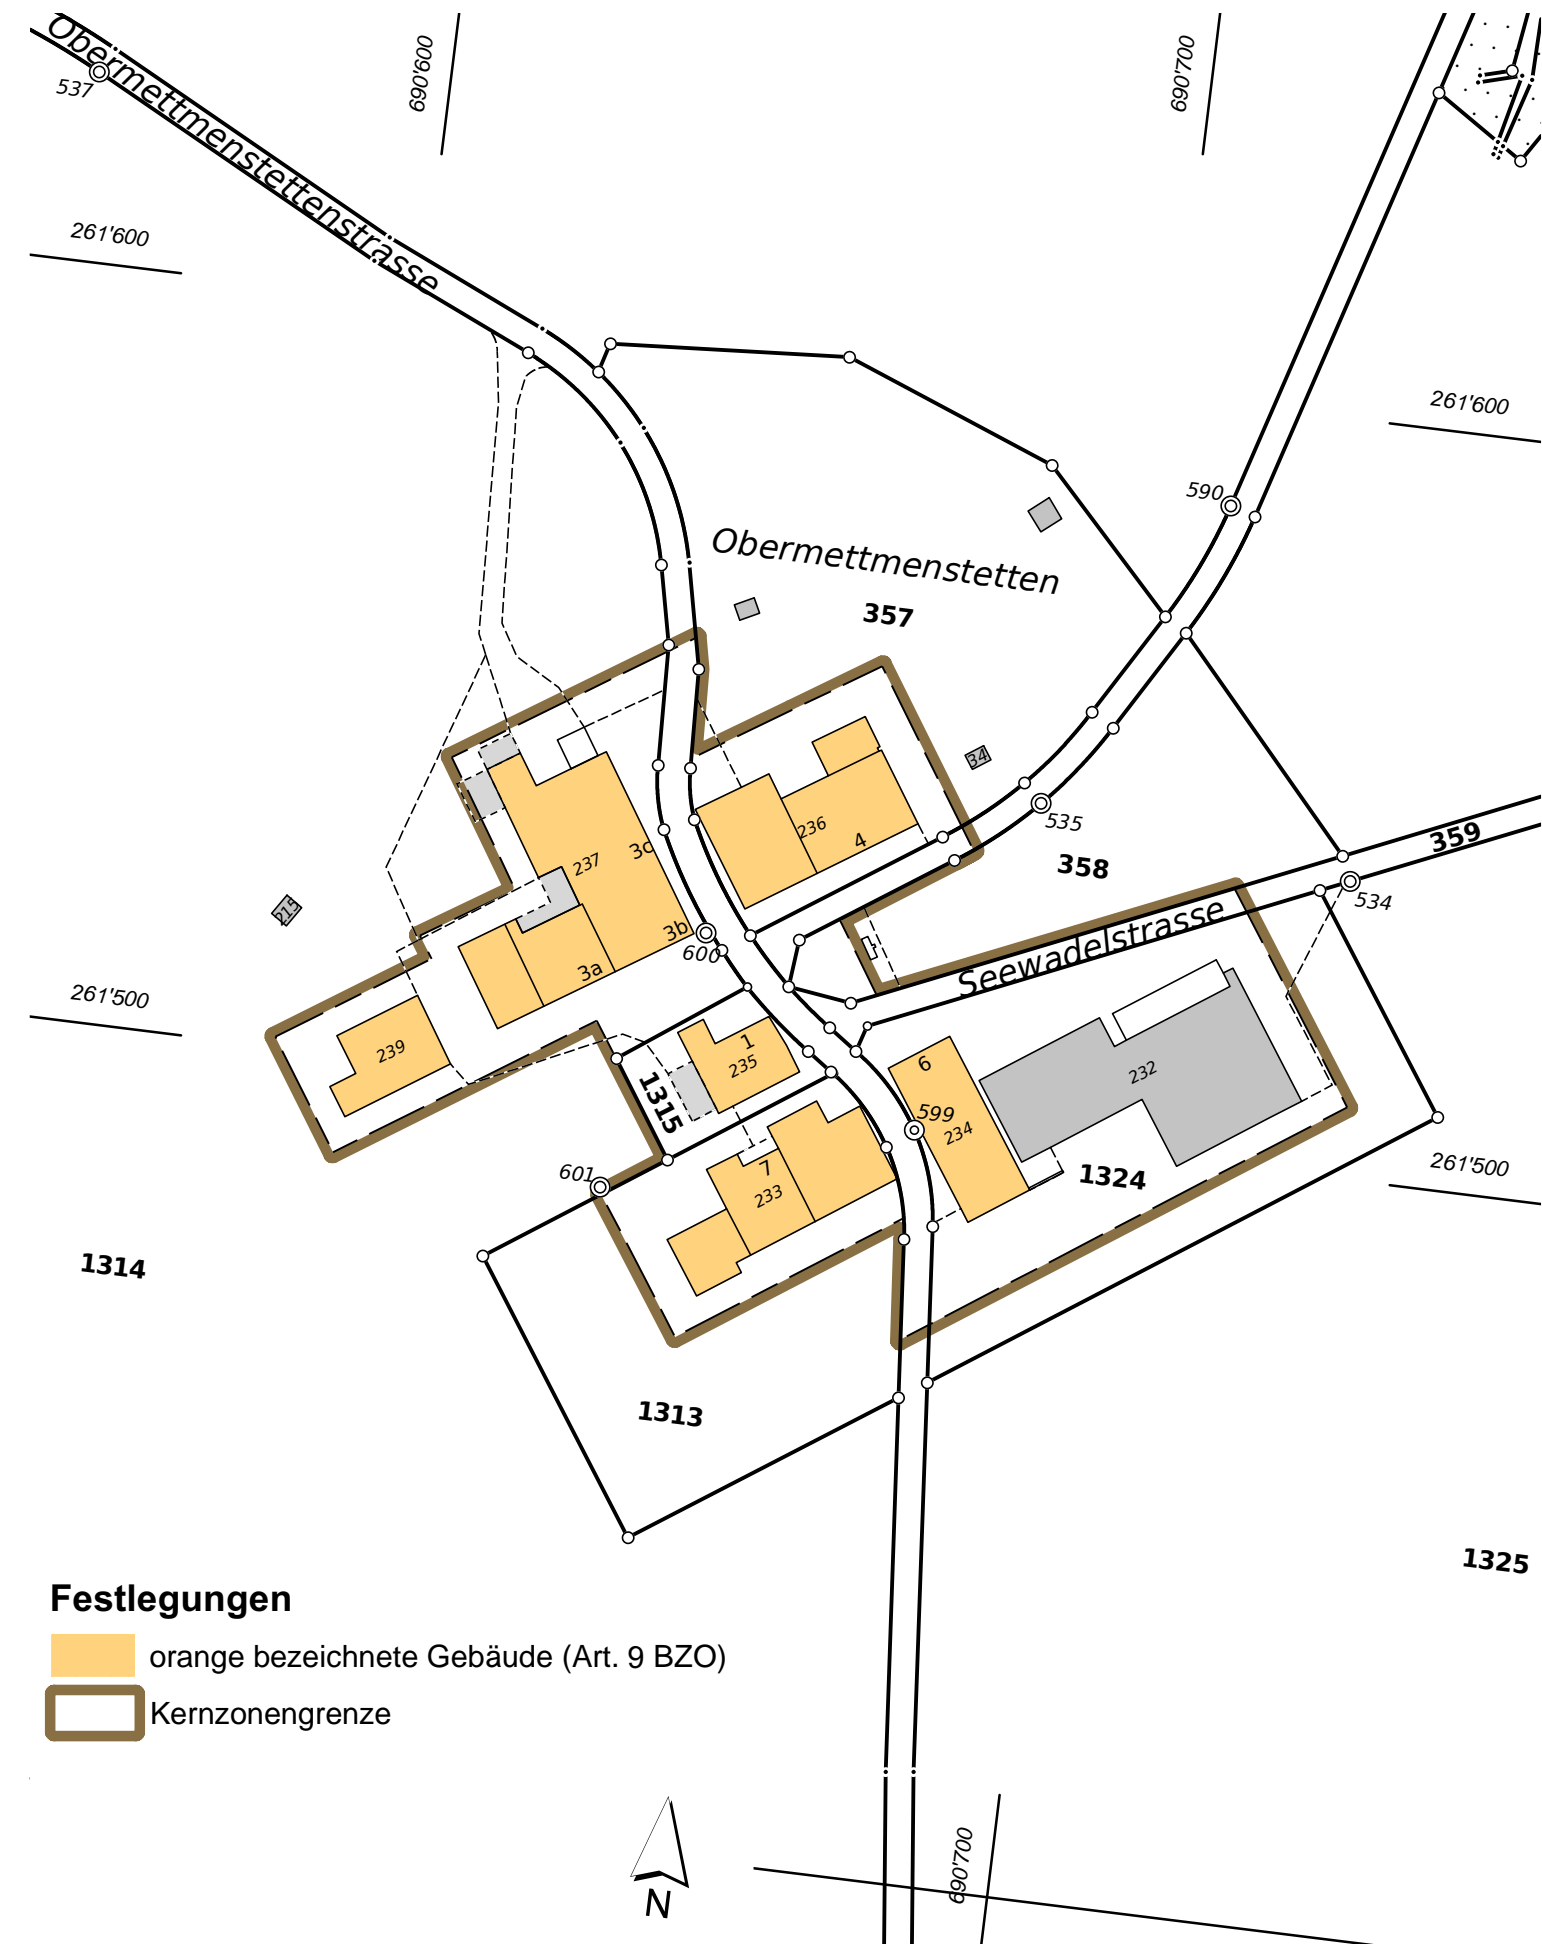

Format: A3	Plan-Nr: -	swrplus AG / Landis AG
Bearbeitung: VI	Freigabe: Ve	Steinhaldenstrasse 28, 8954 Geroldswil
PAcc: 21.01.0042	Datum: 04.04.2019	TEL 043 500 45 82
Rev. 20.04.2023		info@landis-ing.ch / www.landis-ing.ch